



Marktgemeinde Ebenthal in Kärnten

Miegerer Straße 30, 9065 Ebenthal, Bezirk Klagenfurt-Land

Verordnung

des Gemeinderates der Marktgemeinde Ebenthal in Kärnten vom 19. Dezember 2014, Zahl: 031-7/30/2014-Ma, mit der die Verordnung über die Festlegung von Aufschließungsgebieten innerhalb des Baulandes geändert wird

Aufgrund der §§ 4 und 4a ff des Kärntner Gemeindeplanungsgesetzes 1995 - K-GplG 1995, LGBl. Nr. 23/1995, zuletzt in der Fassung des Gesetzes LGBl. Nr. 85/2013, in Verbindung mit § 14 Abs. 1 der Kärntner Allgemeinen Gemeindeordnung - K-AGO, LGBl. Nr. 66/1998, zuletzt in der Fassung des Gesetzes LGBl. Nr. 85/2013, wird verordnet:

I.

Änderungen durch Aufhebung

- (1) Der § 1 Absatz 1 der Verordnung des Gemeinderates der Marktgemeinde Ebenthal in Kärnten vom 23. September 1999, Zahl 031-7/6/1999-Wi (Neufassung der Verordnung vom 26. Juni 1997, Zahl 031-7/1/1997-Wi/Ma) in der Fassung der Verordnungen

vom 18. September 1997, Zahl 031-7/2/1997-Wi,
vom 18. Juni 1998, Zahl 031-7/3/1997-Wi,
vom 17. Dezember 1998, Zahl 031-7/4/1998-Wi,
vom 23. September 1999, Zahl 031-7/5/1999-Wi,
vom 21. März 2002, Zahl 031-7/7/2002-Wi,
vom 12. Dezember 2002, Zahl 031-7/7/2002-Wi,
vom 29. April 2003, Zahl 031-7/8/2003-Wi,
vom 10. Juli 2003, Zahl 031-7/9/2003-Wi,
vom 11. Dezember 2003, Zahl 031-7/10/2003-Wi,
vom 15. Juli 2005, Zahl 031-7/11/2005-Wi,
vom 21. Oktober 2005, Zahl 031-7/12/2005-Wi,
vom 22. September 2006, Zahl 031-7/13/2006-Wi,
vom 15. Dezember 2006, Zahl 031-7/14/2006-Wi,
vom 15. Dezember 2006, Zahl 031-7/15/2006-Wi,
vom 30. März 2007, Zahl 031-7/16/2007-Wi,
vom 14. Dezember 2007, Zahl: 031-7/17/2007-Wi,
vom 14. Dezember 2007, Zahl: 031-7/18/2007-Wi,
vom 14. Dezember 2007, Zahl: 031-7/19/2007-Wi,
vom 4. April 2008, Zahl 031-7/20/2008-Wi,
vom 4. Juli 2008, Zahl 031-7/21/2008-Wi,
vom 12. Dezember 2008, Zahl 31-7/22/2008-Wi,
vom 22. April 2009, Zahl 031-7/23/2009-Wi,
vom 23. September 2009, Zahl 031-7/24/2009-Wi

vom 16. Dezember 2009, Zahl 031-7/25/2009-Wi
vom 27. Juni 2012, Zahl 031-7/26/2012-Wi
vom 21. Dezember 2012, Zahl 031-7/27/2012-Ma
vom 21. Dezember 2012, Zahl 031-7/28/2012-Ma, und
vom 17. Juli 2014, Zahl 031-7/29/2014-Ma

wird im Sinne des Absatzes 2 **abgeändert**.

- (2) Die **Festlegung als Aufschließungsgebiet** für die als „Bauland - Wohngebiet“ gewidmete **Parz. Nr. 559/5, KG 72112 Gradnitz**, im Ausmaß von 837 m² wird **aufgehoben**. Die maßgebliche Fläche ist aus der Anlage zu dieser Verordnung (Lageplan, M = 1:500) ersichtlich.

II.
Inkrafttreten


Diese Verordnung tritt nach Ablauf des Tages, an dem die Kundmachung der Genehmigung durch das Amt der Kärntner Landesregierung in der Kärntner Landeszeitung erfolgt ist, in Kraft.

Der Bürgermeister:


Franz Felsberger



Anschlag am: 22.12.2014
Anschlag bis: 05.01.2015
Abnahme am: 07.01.2015

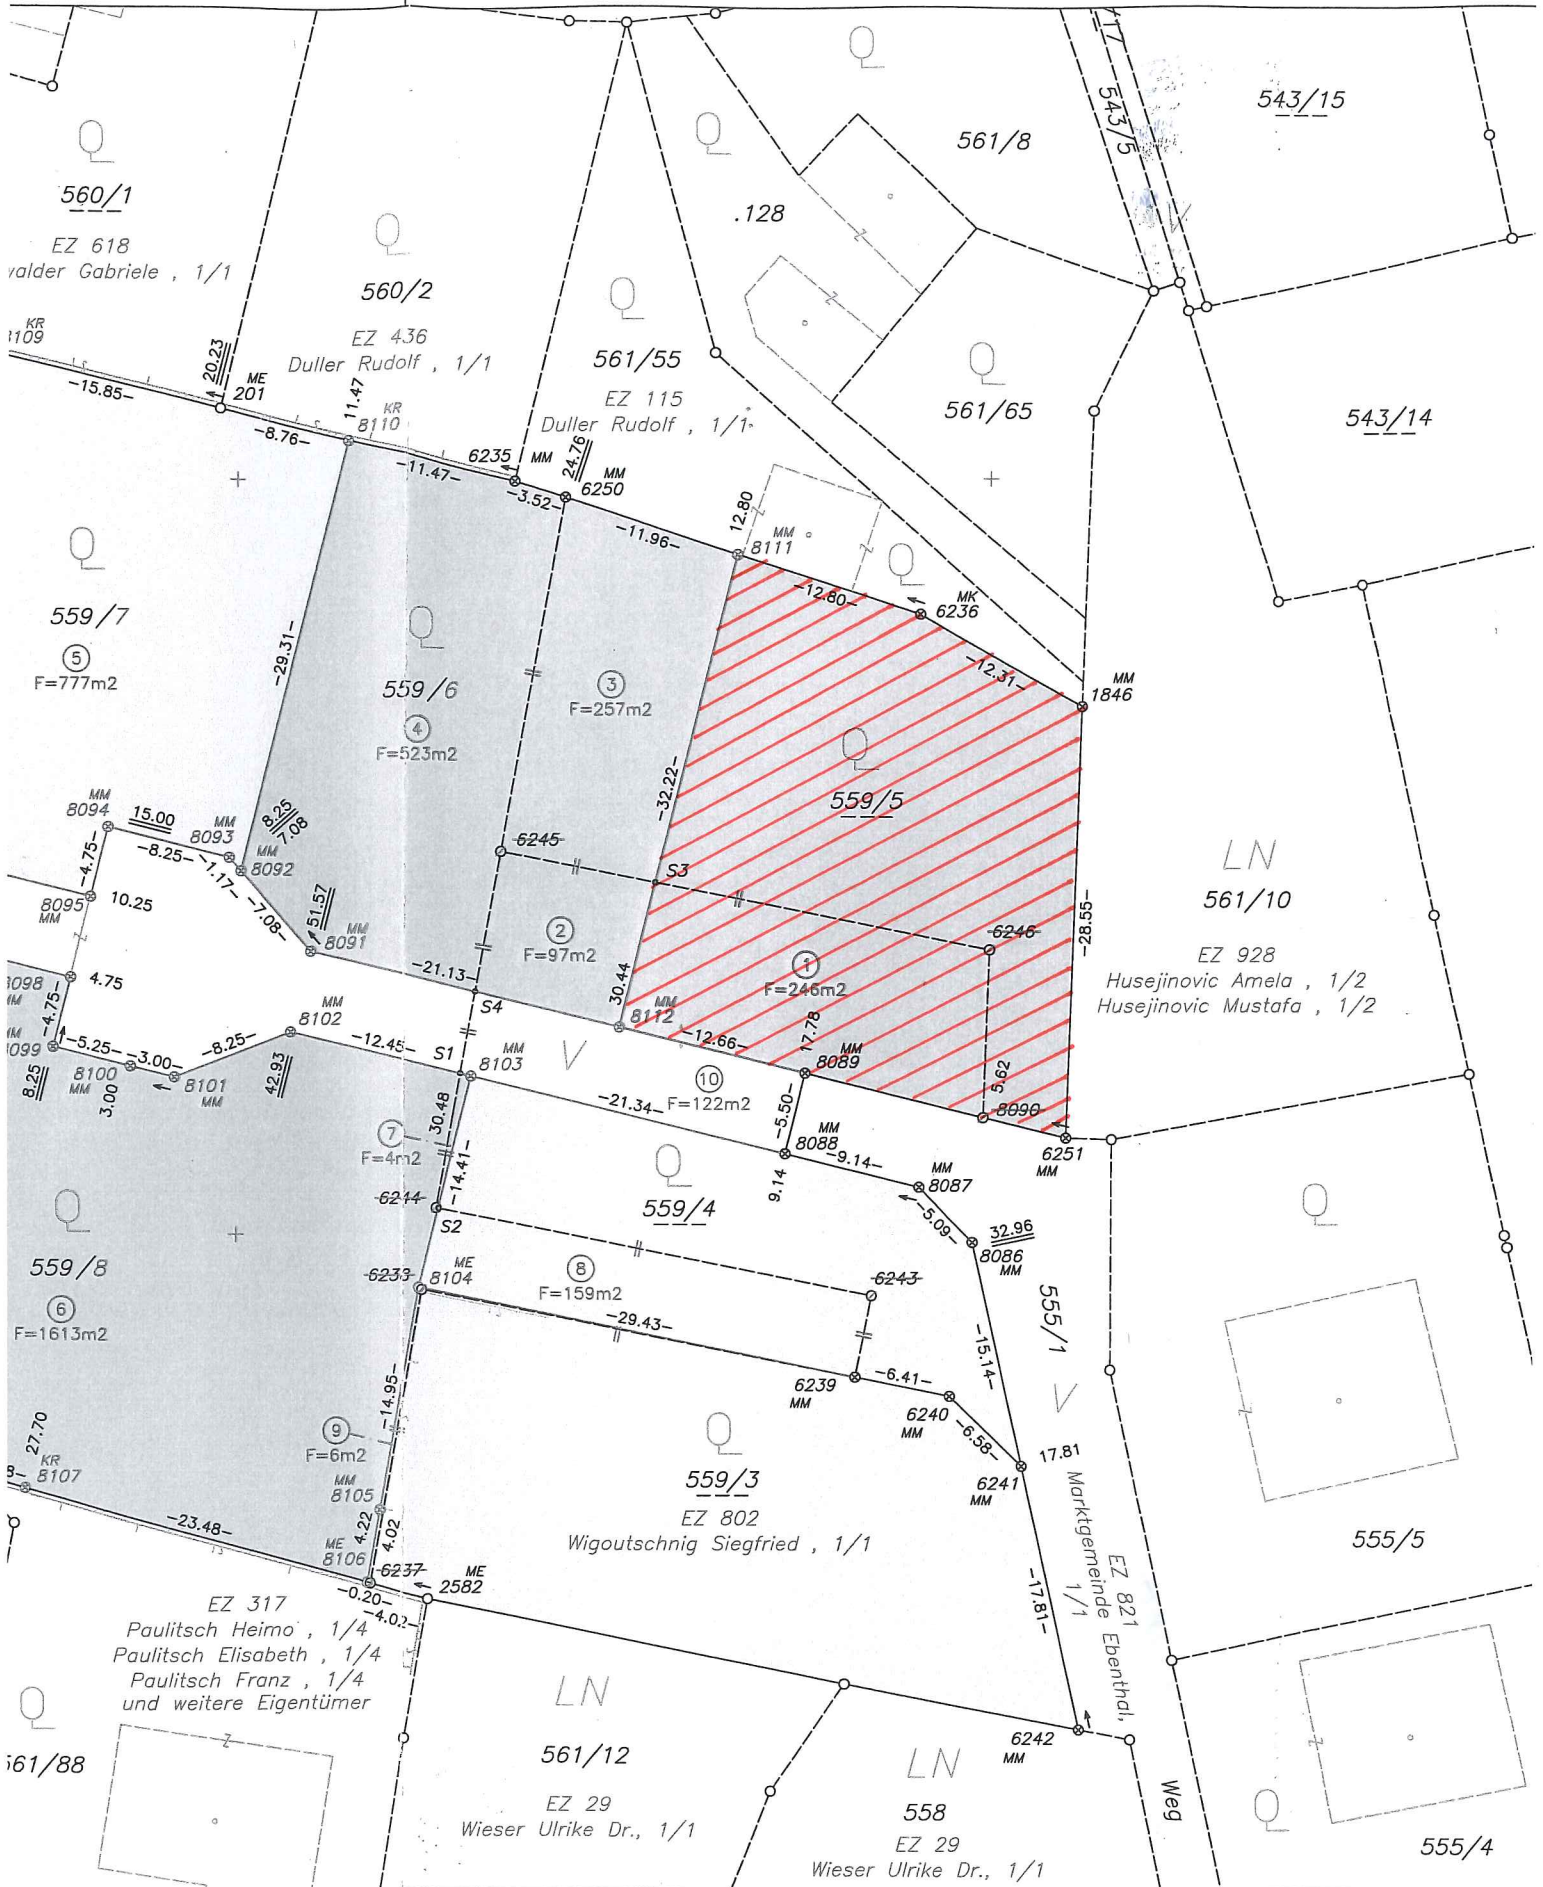

SAMMER & SAMMER

Ziviltechniker GmbH
für Vermessungswesen

Auergasse 9, 9020 Klagenfurt
Tel. 0463/33311-0, Fax DW 24
Mobil: 0650/3577035
e-mail: office@sammerzt.at

9831 Flattach 97
Tel. 04785/21702, Fax DW 2
Mobil: 0650/3577035
e-mail: office.flattach@sammerzt.at

MASSDARSTELLUNG

GESCHÄFTSZAHL: 6895-1/13
KG: 72112 GRADNITZ