



Verordnung

des Bürgermeisters der Marktgemeinde Ebenthal in Kärnten vom 17. August 2017, Zahl: 120-20/BGM7/2017-Ze/Pro, mit der straßenpolizeiliche Maßnahmen für Verbindungsstraßen im Zusammenhang mit Bauarbeiten auf oder neben der Straßen verordnet werden

Gemäß §§ 43 Abs. 1, 44, 94d Zi. 4 u. 16 der StVO, BGBl. Nr. 159/1960 in Verbindung mit § 73 K-AGO, LGBl. Nr. 66/1998, beide in der derzeit geltenden Fassung, werden zur Durchführung von Grabungs- und Verlegearbeiten im Auftrag der A1 Telekom Austria AG im Bereich der öffentlichen Straßen Parz. Nr. 701/1, KG 72105 Ebenthal und Parz. Nr. 795, KG 72105 Ebenthal, folgende straßenpolizeiliche Maßnahmen verfügt:

§ 1

Verkehrsbeschränkung

(1) Der gesamte Verkehr wird in folgenden Bereichen beschränkt:

- a) Parz. Nr. 701/1, KG 72105 Ebenthal (Punktöffnungsgrabung schräg gegenüber Gurnitzer Str. 4, neben Parz. Nr. 44/2, KG 72105 Ebenthal)
- b) Parz. Nr. 795, KG 72105 Ebenthal (Punktöffnungsgrabung schräg gegenüber Gurnitzer Straße 22, auf Höhe Parz. Nr. 106/5, KG 72105 Ebenthal)
- c) Einbringen von Glasfaserkabel in der Gurnitzer Straße 4-22 (gesamte Länge)

(2) Der in der BEILAGE ersichtliche Lageplan bildet einen integrierenden Bestandteil dieser Verordnung.

§ 2

Zeitraum

Die Verkehrsbeschränkung gilt von **21.08.2017** bis **29.09.2017**.

§ 3

Verkehrszeichen

Folgende Verkehrszeichen sind anzubringen:

1. § 52/10 a und b StVO, Geschwindigkeitsbeschränkungen 30 km/h, 50 km/h, 70 km/h

2. § 52/4 a und b StVO, Überholverbote
3. 52/13 b StVO, Halten und Parken verboten Anfang und Ende - Wiederholungstafeln
4. § 52/5, § 53/7 a StVO, Wartepflicht bei Gegenverkehr – i.V.m. Wartepflicht für Gegenverkehr
5. § 50/9 StVO, Baustelle
6. § 50/8 a b c StVO, Fahrbahnverengung
7. § 50/16 StVO, Andere Gefahren
8. § 50/1 StVO, Querrinne oder Aufwölbung

§ 4
Inkrafttreten, Außerkrafttreten

Diese Verordnung ist durch die Straßenverkehrszeichen gemäß § 3 dieser Verordnung kundzumachen. Sie tritt mit der Anbringung bzw. Aufstellung der Beschilderung in Kraft und mit deren Entfernung außer Kraft.

Der Bürgermeister:

Franz Felsberger e.h.

Beilage zur Verordnung

Angeschlagen am: 17.08.2017

Anschlag bis: 02.10.2017

Abgenommen am:


BEILAGE I zum Bescheid vom 17.08.2017, Zahl: 120-20/Beyer/Besch7/2017-Ze/Pro

Als Straßenverkehrszeichen gem. StVO 1960, BGBl. Nr. 159/69 idgF, werden angeordnet:



1. **§ 52/10 a und b StVO, Geschwindigkeitsbeschränkungen 30 km/h, 50 km/h, 70 km/h**
2. **§ 52/4 a und b StVO, Überholverbote**
3. **52/13 b StVO, Halten und Parken verboten Anfang und Ende - Wiederholungstafeln**
4. § 52/1 StVO, Fahrverbot (in beiden Richtungen)
5. § 52/6 c StVO, Fahrverbot für alle Kraftfahrzeuge
6. § 52/7 a StVO, Fahrverbot für alle Lastkraftwagen über t
7. § 52/5, § 53/10 Einfahrt verboten i.V.m. Einbahnstraße
8. **§ 52/5, § 53/7 a StVO, Wartepflicht bei Gegenverkehr – i.V.m. Wartepflicht für Gegenverkehr**
9. § 52/15 StVO, Vorgeschriebene Fahrtrichtung
10. § 52/3 a und b StVO, Einbiegen nach rechts – links verboten
11. § 52/23 und 24 StVO, Vorrang geben – Halt
12. **§ 50/9 StVO, Baustelle**
13. **§ 50/8 a b c StVO, Fahrbahnverengung**
14. **§ 50/16 StVO, Andere Gefahren**
15. **§ 50/1 StVO, Querrinne oder Aufwölbung**
16. § 50/15 StVO, Vorankündigung eines Lichtzeichens
17. § 53/11 StVO, Sackgasse
18. § 53/16 a StVO, Vorankündigung einer Umleitung
19. § 53/16 b StVO, Umleitung
20. § 52/1 StVO, Ende von Überholverbotten und Geschwindigkeitsbeschränkungen
21. § 55/1-8 StVO, Bodenmarkierungen: Sperr- Leitlinie (anbringen – entfernen)

Hinweise: § 34/4 StVO: VZ für fließenden Verkehr –rückstr. Material

§ 48/4 StVO: Aufstellung nur VZ auf einem Träger usw.

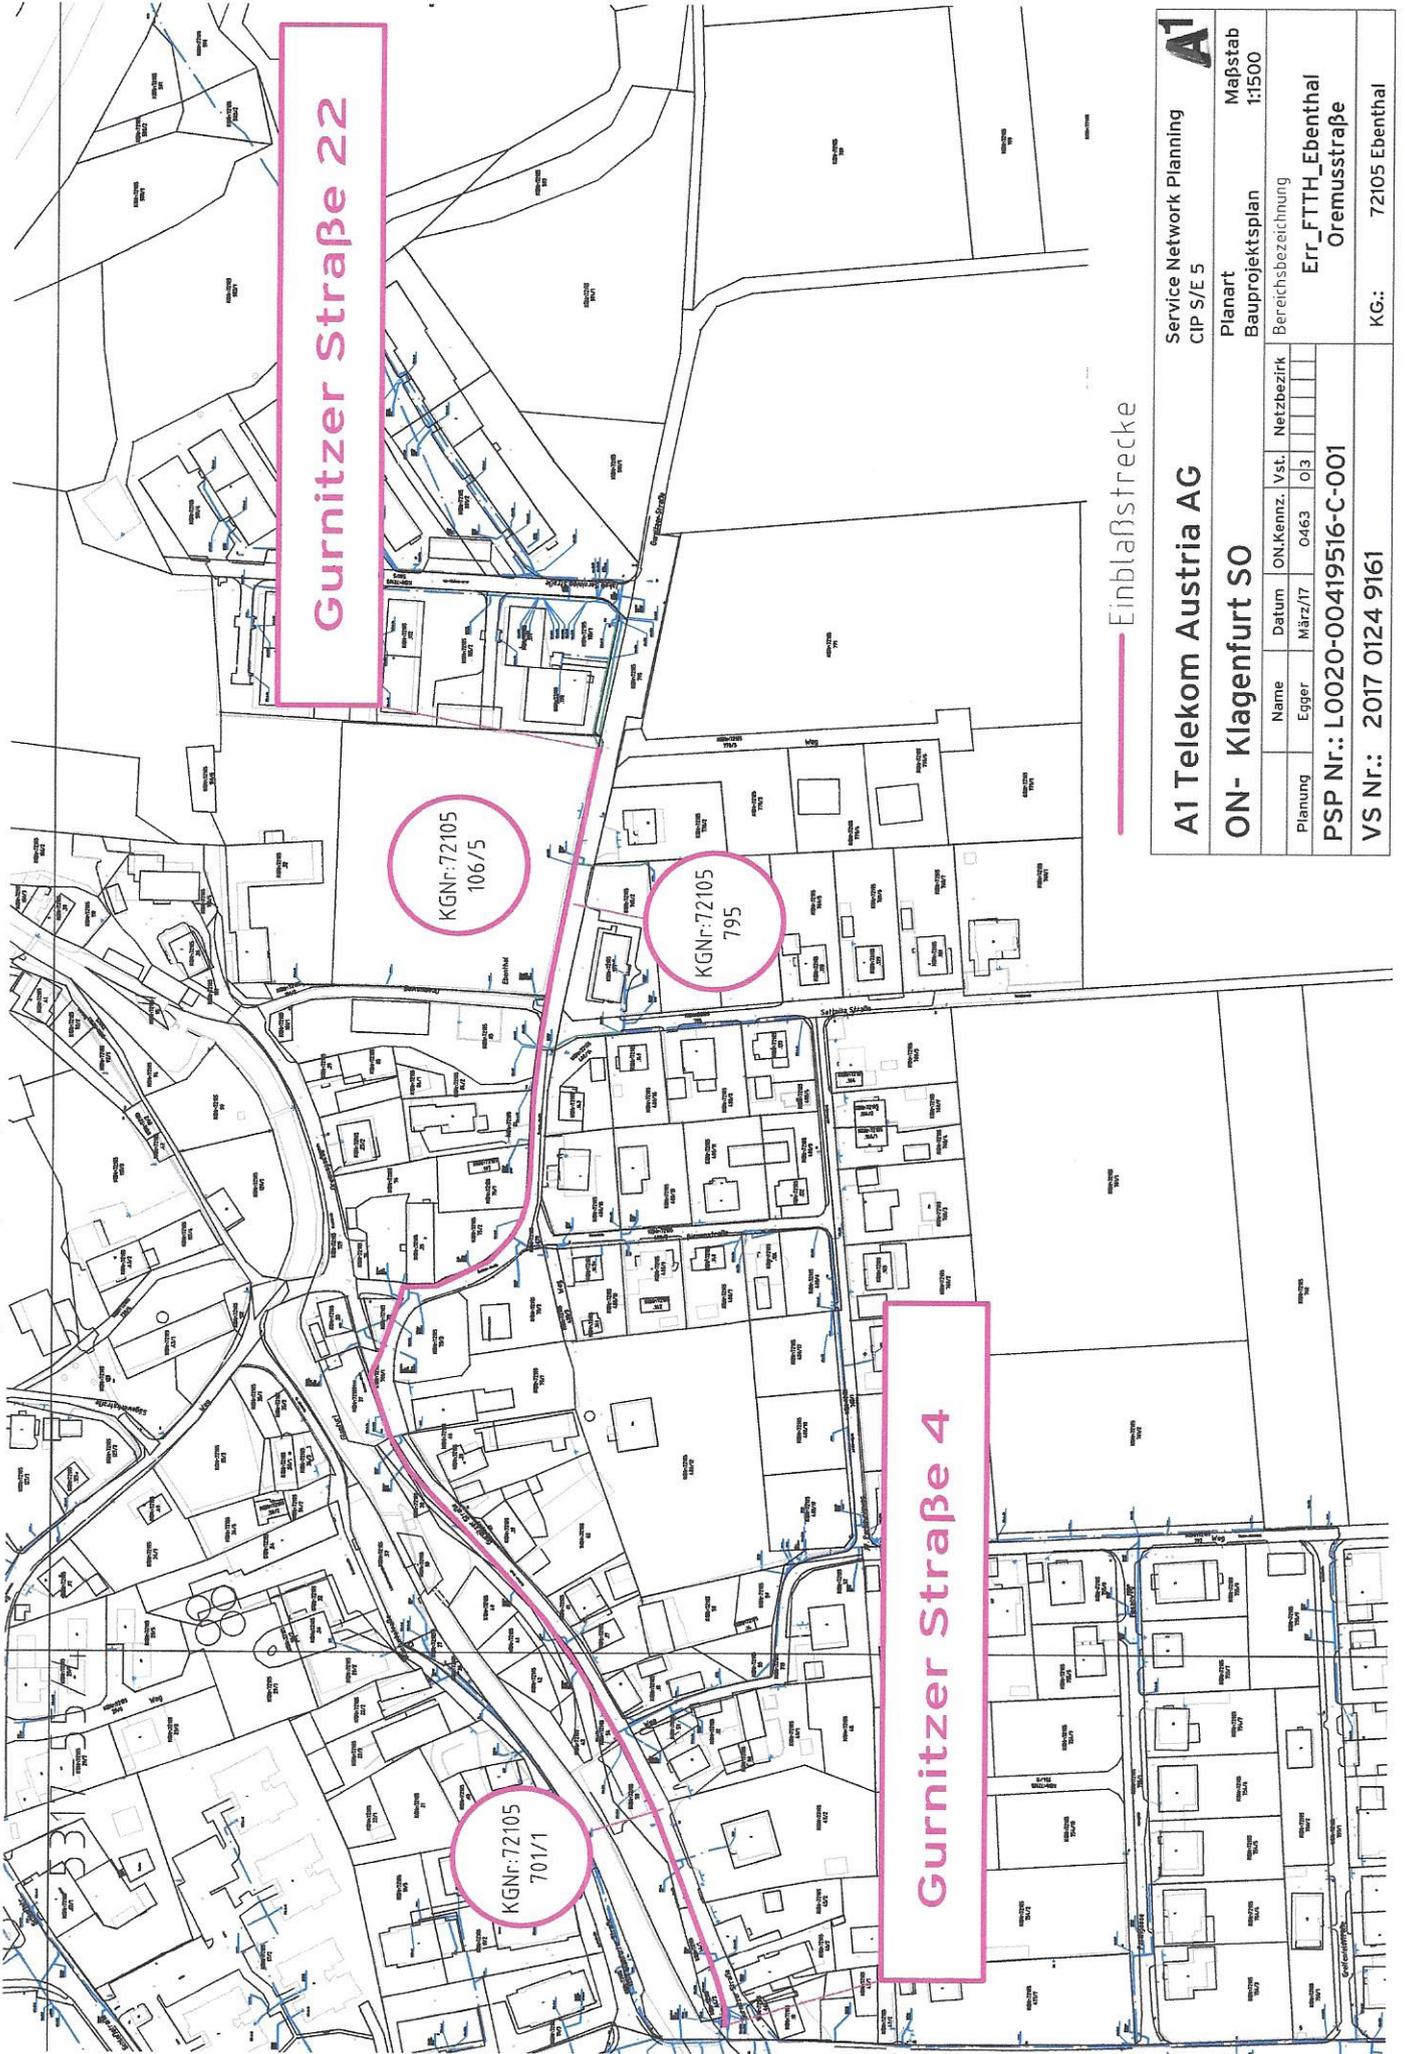


A1 Telekom Austria AG		Service Network Planning CIP S/E 5		A1	
ON- Klagenfurt SO		Bauprojektplan		Maßstab 1:1500	
Name Egger		ON.Kennz. Vst. 0463		Bereichsbezeichnung Err_FTH_Ebenthal Oremusstraße	
Datum März/17		Vst. 0/3		Netzbezirk	
PSP Nr.: L0020-00419516-C-001					
VS Nr.: 2017 0124 9161					
KG.: 72105 Ebenthal					

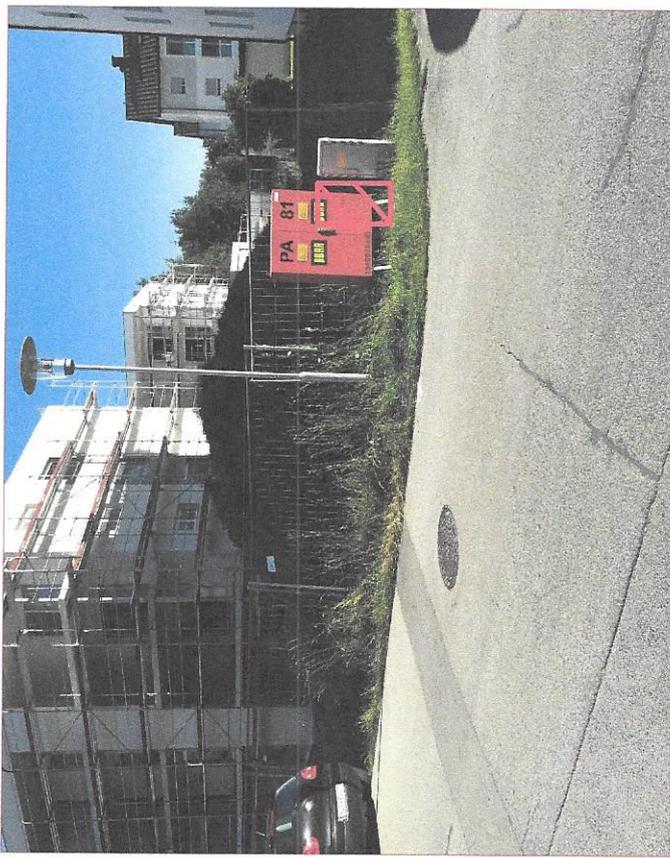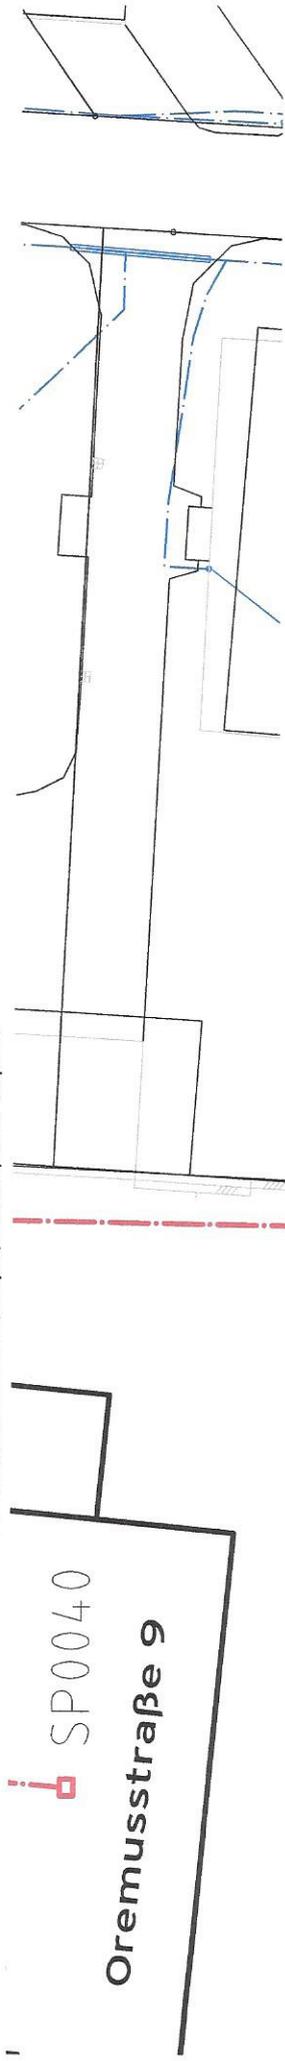

**Kunststoffverzweiger freistehend neben
KELAG- Stromverteiler.**

— bestehend — geplant — wird abgetragen

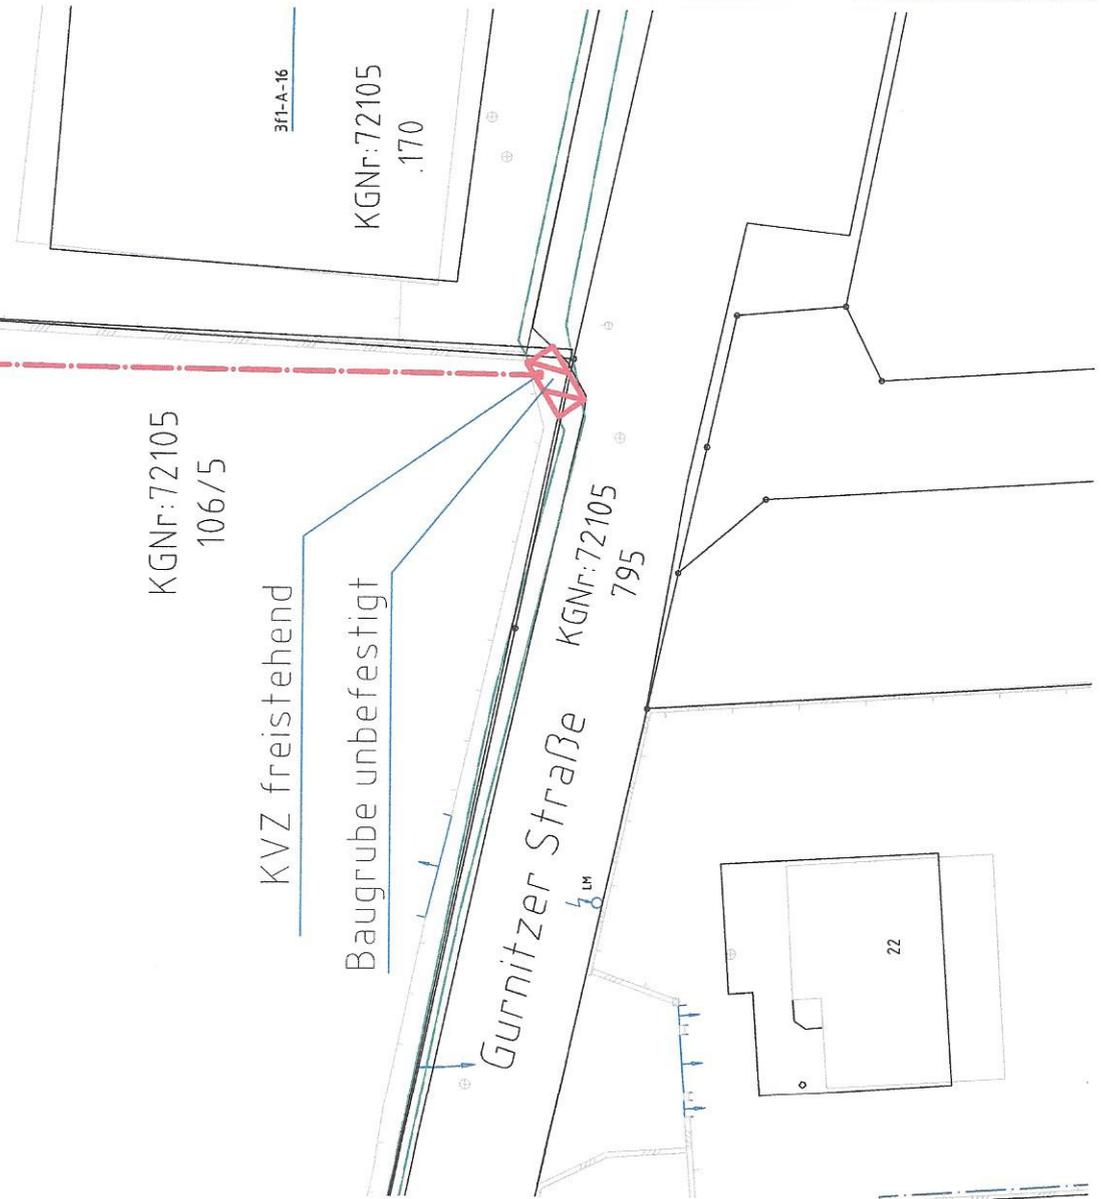

A1 Telekom Austria AG		Service Network Planning		A1	
ON- Klagenfurt SO		CIP S/E 5		Maßstab 1:250	
Planung	Name	Datum	ON.Kennz.	Vst.	Netzbezirk
	Egger	März/17	0463	03	
PSP Nr.: L0020-00419516-C-001					
Err_FTTH_Ebenthal Oremusstraße					
VS Nr.: 2017 0124 9161					
KG.: 72105 Ebenthal					

Signaturwert	VG9eL0/9ArtmgazPhJ6qgAgnqQ6qMRJGDtzezDFJjfsyk++xTF3EPKMdaODE1ohmLMJRhOgyEuiJ6JmQFb6Dcz70wYa57ldZTyO/ZlxJShMLzzYq8jubNFFV5KX5UUQoXzwPJHKkqKIVqmtPyYMRg21eXCSrmapdnAZhzMyjCkNVld2U6MNRpOaiJLHwSh2fbG6vnrCN2qAA+USeOb	
	Unterzeichner	Marktgemeinde Ebenthal in Kärnten
		Marktgemeinde Ebenthal in Kärnten
	Datum/Zeit-UTC	2017-07-19T11:51:19
	Aussteller-Zertifikat	CN=a-sign-corporate-light-02,OU=a-sign-corporate-light-02,O=A-Trust Ges. f. Sicherheitssysteme im elektr. Datenverkehr GmbH,C=AT
	Serien-Nr.	1994440354
	Algorithmus	http://www.w3.org/2001/04/xmldsig-more#rsa-ripemd160
	Methode	urn:pdfsigfilter:bka.gv.at:binaer.v1.1.0
Prüfinformation	Information zur Prüfung der elektronischen Signatur und zur Prüfung des Ausdrucks finden Sie unter https://www.signaturpruefung.gv.at	
Hinweis	Dieses Dokument wurde amtssigniert	