



Marktgemeinde Ebenthal in Kärnten

Miegerer Straße 30, 9065 Ebenthal, Bezirk Klagenfurt-Land

Verordnung

des Gemeinderates der Marktgemeinde Ebenthal in Kärnten vom 01. März 2023, Zahl: 031-2/V16/2023-Sc, genehmigt durch das Amt der Kärntner Landesregierung am 10. August 2023, Zahl: 15-Ro-, mit der der Flächenwidmungsplan geändert wird

Gemäß § 13 in Verbindung mit §§ 34, 38 und 39 des Kärntner Raumordnungsgesetzes 2021 – K-ROG 2021, LGBl. Nr. 59/2021, wird verordnet:

§ 1

Umwidmung

(1) Der Flächenwidmungsplan der Marktgemeinde Ebenthal in Kärnten vom 23. März 2000, genehmigt durch das Amt der Kärntner Landesregierung am 05. Mai 2000, wird wie folgt geändert:

11/B2.2/2022 Umwidmung einer Teilfläche der Parz. 598/4, KG 72112 Gradnitz, im Ausmaß von ca. 517 m² von „Grünland - Schutzstreifen als Immissionsschutz – am Gewässer“ in „Grünland – Garten“ (Anlage 1)

(2) Die dieser Verordnung angeschlossene Anlage 1 bildet einen integrierenden Bestandteil dieser Verordnung.

§ 2

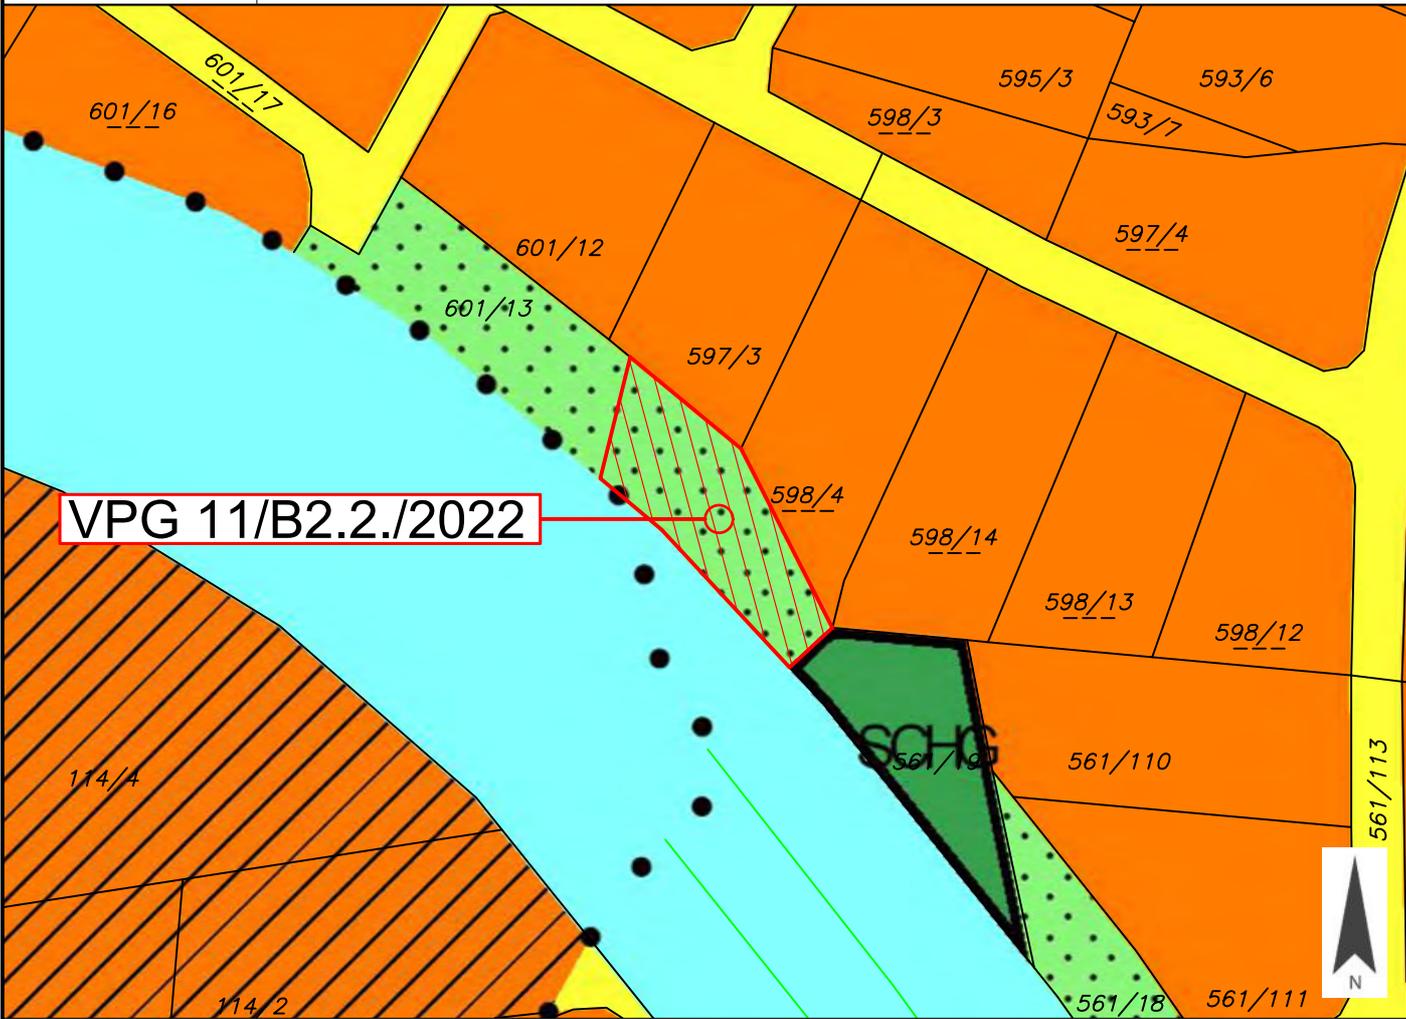
Inkrafttreten

Diese Verordnung tritt mit Ablauf des Tages der Kundmachung im elektronisch geführten Amtsblatt der Marktgemeinde in Kraft.

Der Bürgermeister:

Ing. Christian Orasch e.h.

Anlage 1 zur Verordnung des Gemeinderates vom 01.03.2023, Zahl: 031-2/V16/2023-Sc

	Marktgemeinde Ebenthal in Kärnten	Europastraße 8, 9524 Villach Telefon: 04242 23323 E-Mail: office@l-w-k.at www.l-w-k.at	
Art des Planes: Lageplan zum Umwidmungsantrag		VPG-Nummer: 11/B2.2./2022	
Ergänzende Informationen:		Grundstück Nr.: Teilfläche: 598/4 (ca. 517 m ²) Katastralgemeinde: Gradnitz (72112) Maßstab: 1:1.000 Stand: 29.06.2022	
			
Widmungsänderung von:		Grünland - Schutzstreifen als Immissionsschutz - am Gewässer	
Widmungsänderung in:		Grünland - Garten	
Kundmachung:		von <u>30.01.2023</u> bis <u>27.02.2023</u>	
Flächenausmaß:		ca. 517 m ²	
Gemeinderatsbeschluss in der Sitzung vom: <u>01.03.2023</u> Zahl: <u>031-2/2022-Sc</u>			

	Unterzeichner	Marktgemeinde Ebenthal in Kärnten
	Datum/Zeit-UTC	2023-08-23T12:28:57+02:00
	Aussteller-Zertifikat	a-sign-corporate-07
	Serien-Nr.	107140435
Prüfinformation	Informationen zur Prüfung der elektronischen Signatur finden Sie unter: https://www.signaturpruefung.gv.at	
Hinweis	Dieses Dokument wurde amtssigniert. Auch ein Ausdruck dieses Dokuments hat gemäß § 20 E-Government-Gesetz die Beweiskraft einer öffentlichen Urkunde.	