



Marktgemeinde Ebenthal in Kärnten

Miegerer Straße 30, 9065 Ebenthal, Bezirk Klagenfurt-Land

Verordnung

des Gemeinderates der Marktgemeinde Ebenthal in Kärnten vom 26. April 2023, Zahl: 031-2/V20/2023-Sc, genehmigt durch das Amt der Kärntner Landesregierung am 24. August 2023, Zahl: 15-Ro-17-1/5-2023, mit der der Flächenwidmungsplan geändert wird

Gemäß § 13 in Verbindung mit §§ 34, 38 und 39 des Kärntner Raumordnungsgesetzes 2021 – K-ROG 2021, LGBl. Nr. 59/2021 idgF, wird verordnet:

§ 1

Umwidmung

(1) Der Flächenwidmungsplan der Marktgemeinde Ebenthal in Kärnten vom 23. März 2000, genehmigt durch das Amt der Kärntner Landesregierung am 05. Mai 2000, wird wie folgt geändert:

4/B3.2/2022 Umwidmung einer Teilfläche der Parz. 150/1, KG 72204 Zell bei Ebenthal, im Ausmaß von ca. 1.570 m² von „Grünland - Für die Land- und Forstwirtschaft bestimmte Fläche – Ödland“ in „Bauland – Wohngebiet“ (Anlage 1)

(2) Die dieser Verordnung angeschlossene Anlage 1 bildet einen integrierenden Bestandteil dieser Verordnung.

§ 2

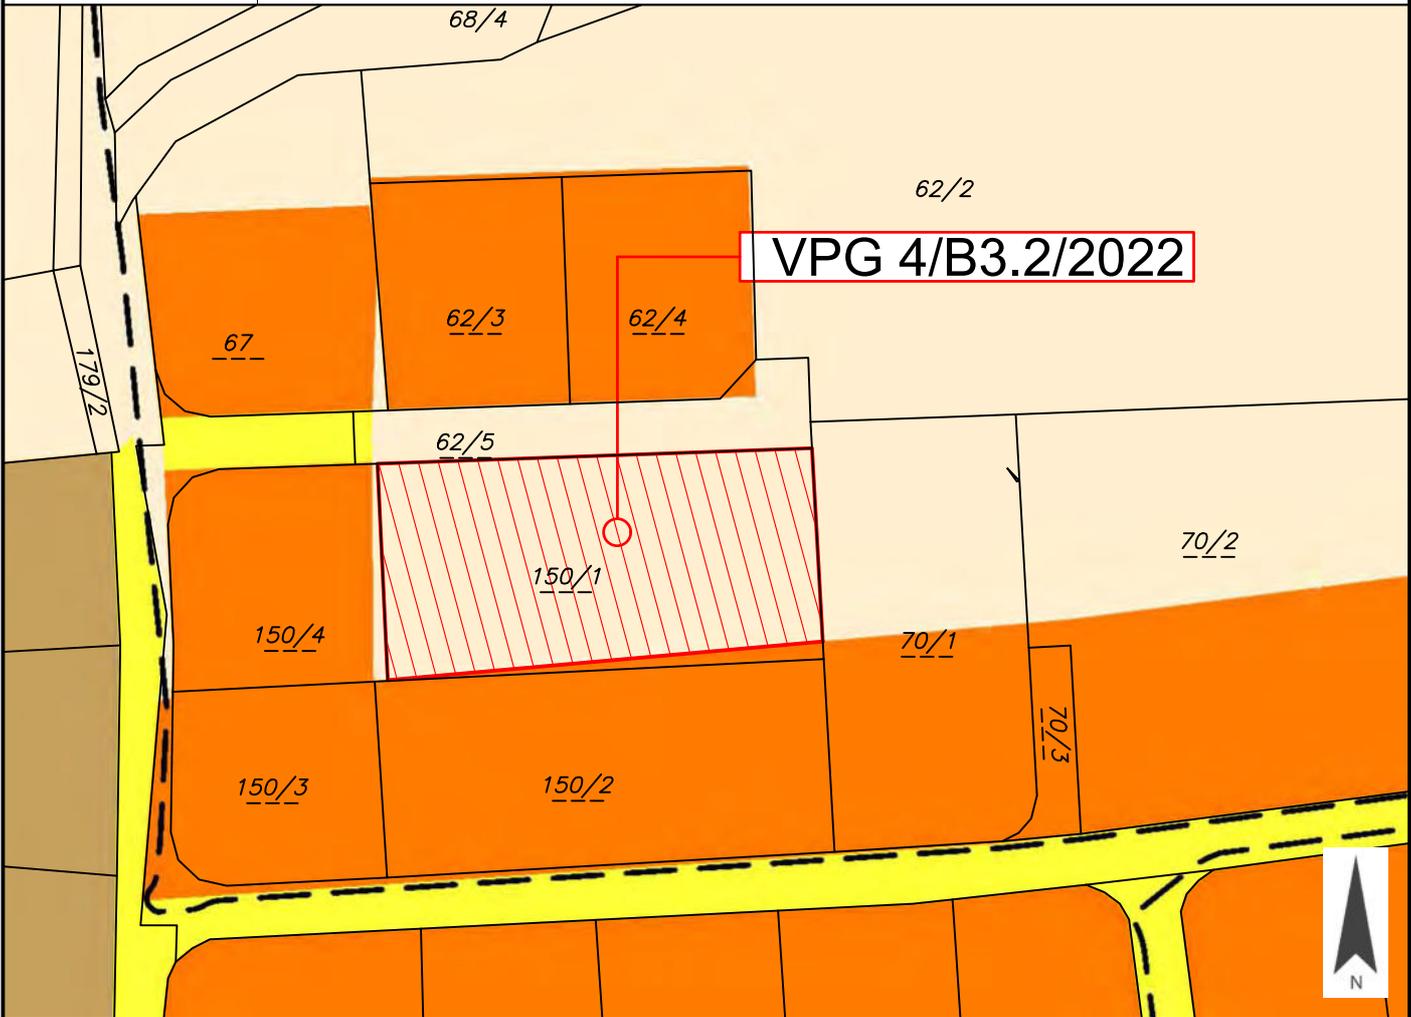
Inkrafttreten

Diese Verordnung tritt mit Ablauf des Tages der Kundmachung im elektronisch geführten Amtsblatt der Marktgemeinde in Kraft.

Der Bürgermeister:

Ing. Christian Orasch e.h.

Anlage 1 zur Verordnung des Gemeinderates vom 26.04.2023, Zahl: 031-2/V20/2023-Sc

	Marktgemeinde Ebenthal in Kärnten	Europastraße 8, 9524 Villach Telefon: 04242 23323 E-Mail: office@l-w-k.at www.l-w-k.at 
Art des Planes: Lageplan zum Umwidmungsantrag		VPG-Nummer: 4/B3.2/2022
Ergänzende Informationen:		Grundstück Nr.: Teilfläche: 150/1 (ca. 1570 m ²) Katastralgemeinde: Zell bei Ebenthal (72204) Maßstab: 1:1.000 Stand: 05.05.2022
		
Widmungsänderung von:		Grünland - Für die Land- und Forstwirtschaft bestimmte Fläche, Ödland
Widmungsänderung in:		Bauland - Wohngebiet
Kundmachung:		von <u>30.01.2023</u> bis <u>27.02.2023</u>
Flächenausmaß:		ca. 1570 m ²
Gemeinderatsbeschluss in der Sitzung vom: <u>26.04.2023</u> Zahl: <u>004-1/2/2023</u>		

	Unterzeichner	Marktgemeinde Ebenthal in Kärnten
	Datum/Zeit-UTC	2023-08-31T09:04:59+02:00
	Aussteller-Zertifikat	a-sign-corporate-07
	Serien-Nr.	107140435
Prüfinformation	Informationen zur Prüfung der elektronischen Signatur finden Sie unter: https://www.signaturpruefung.gv.at	
Hinweis	Dieses Dokument wurde amtssigniert. Auch ein Ausdruck dieses Dokuments hat gemäß § 20 E-Government-Gesetz die Beweiskraft einer öffentlichen Urkunde.	